


KOZLOVICE • územní plán • 1:5000


stabilizované plochy	plochy změn	plochy rezerv

- ochranné pásmo - komunikací
- vodního zdroje 1°, 2°
 - ČOV
 - ochranné pásmo vedení VVN, VN a transformační stanice
 - lesa
- bezpečnostní pásmo VTL plynovodu
- hranice přírodního parku Kákov
- ÚSES - nadregionální biocentrum
- lokální biocentrum
 - lokální biokoridor

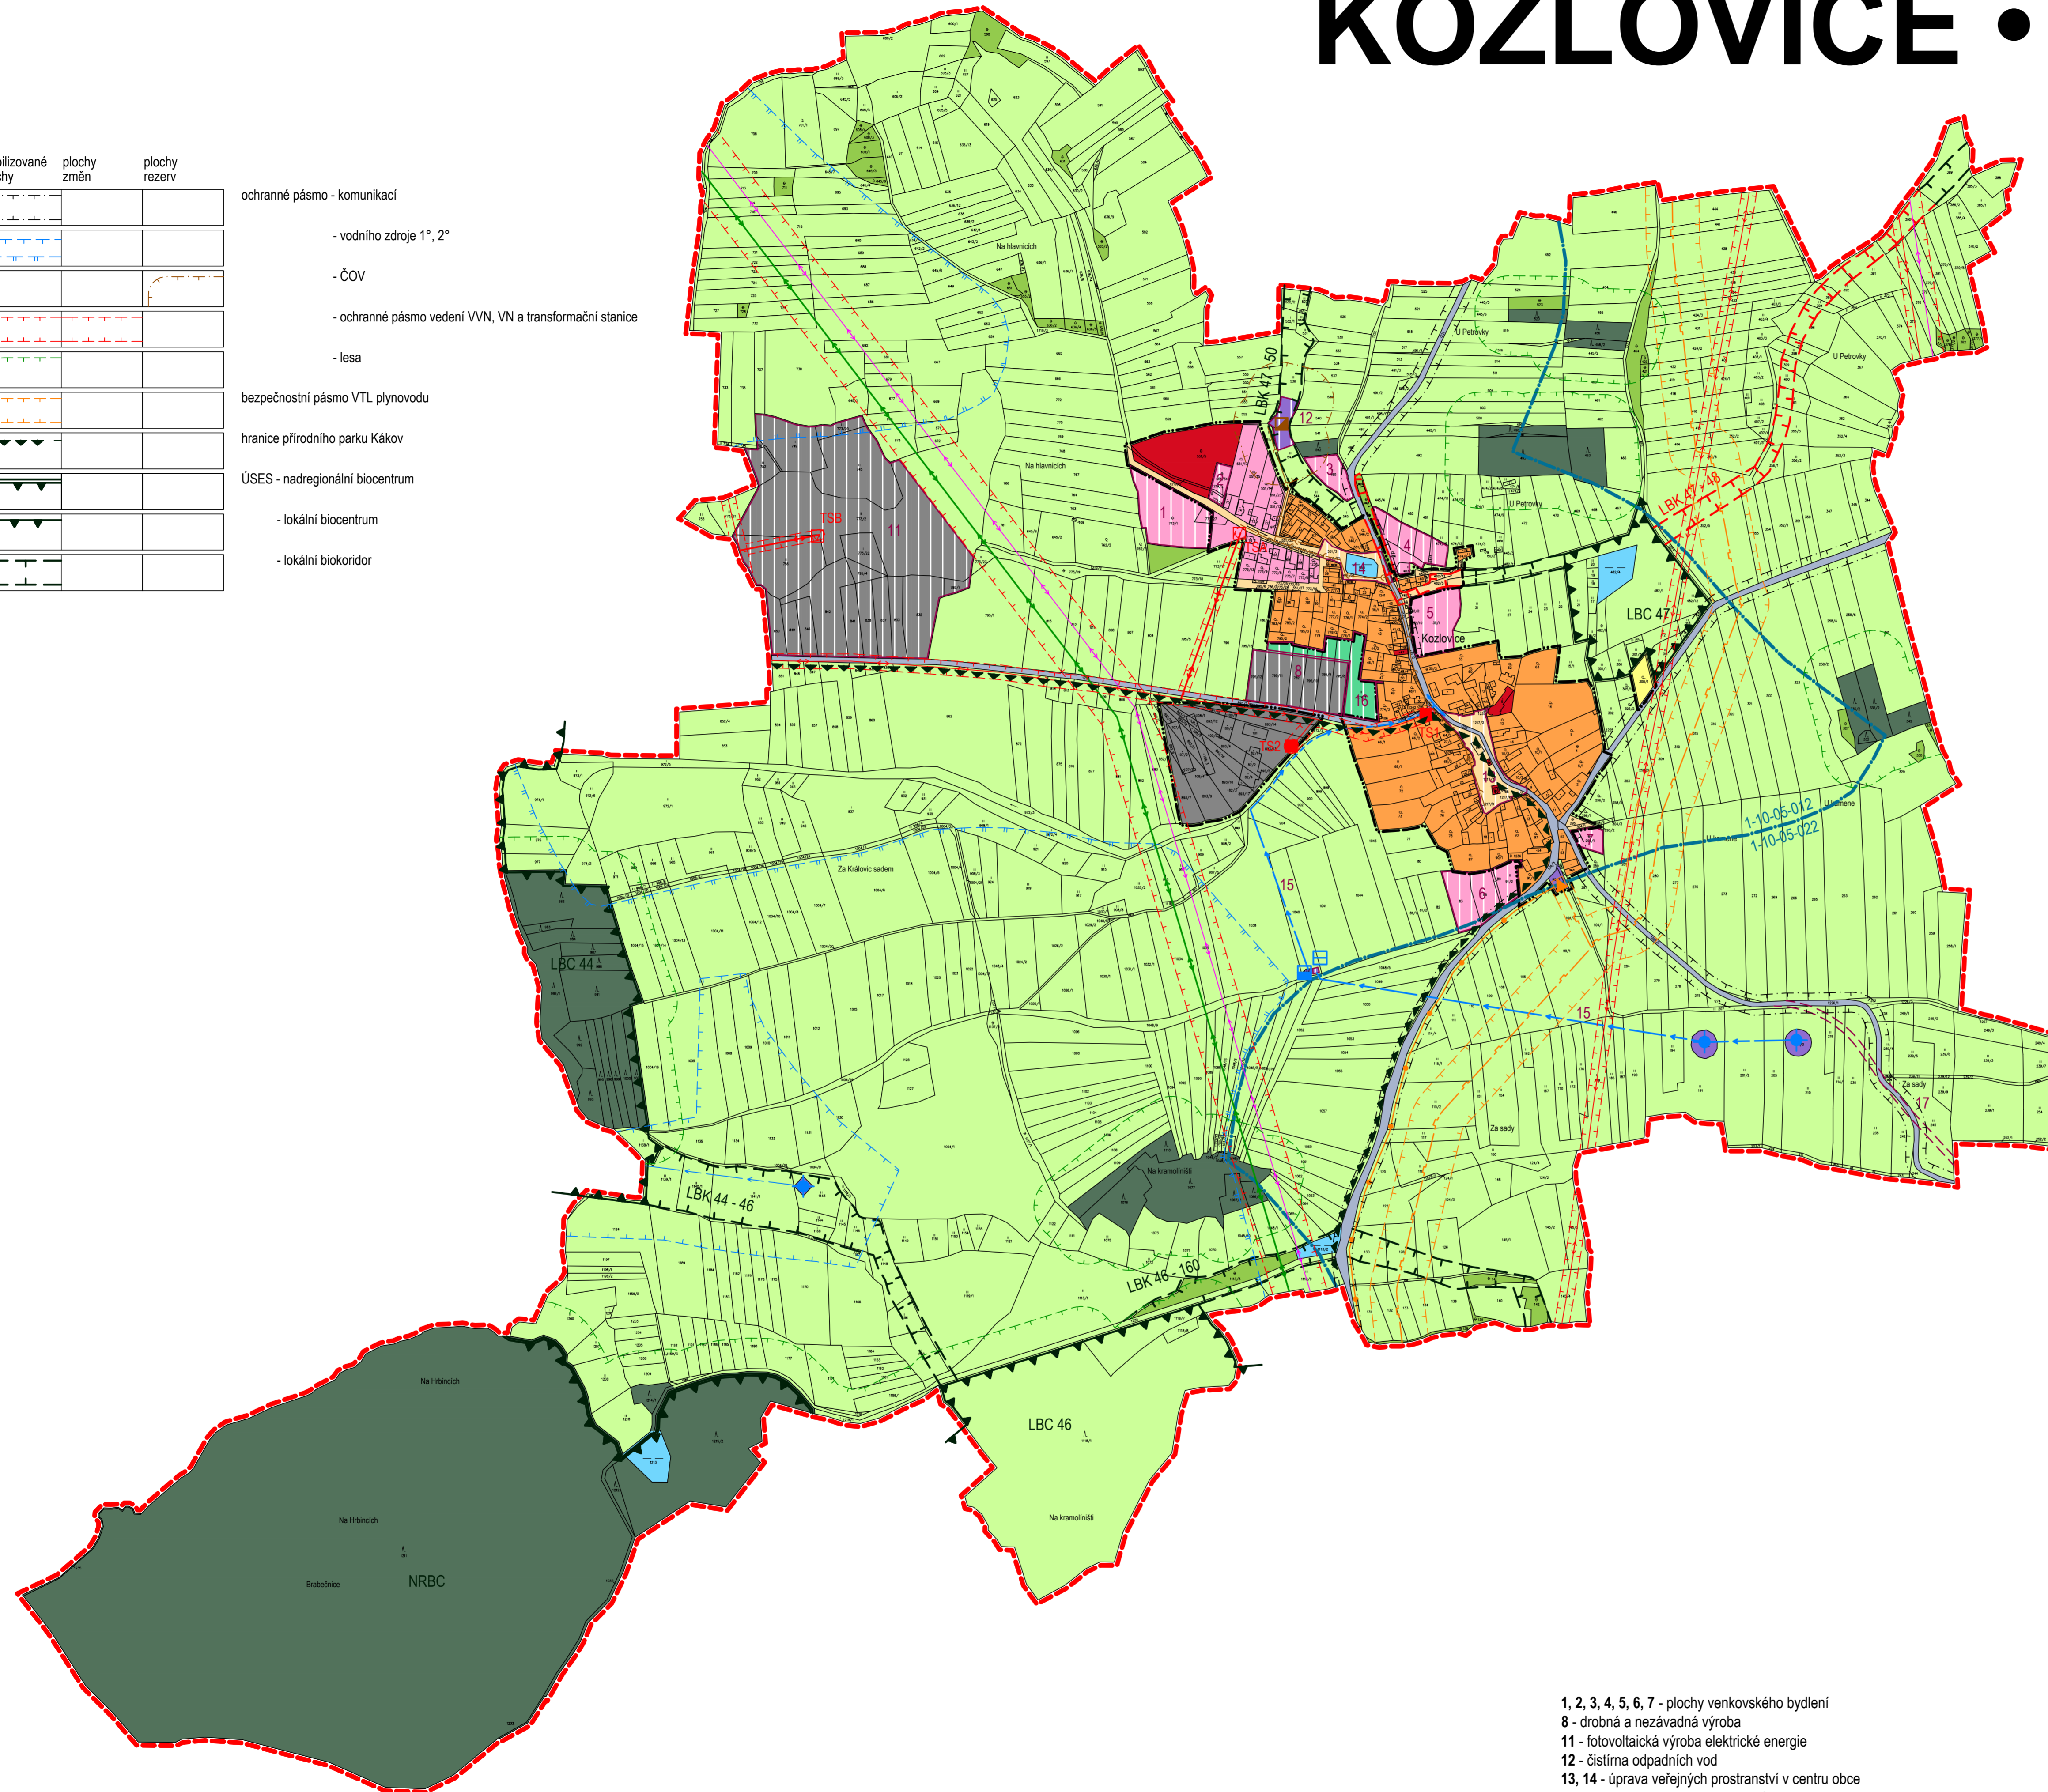

stabilizované plochy	plochy změn	plochy rezerv

- hranice řešeného území - k.ú. Kozlovice
- hranice zastavěného území - k 1.3.2009
- plochy bydlení - bydlení venkovské (BV)
- plochy rekreace - individuální (RI)
- plochy občanského vybavení (OV)
- plochy veřejných prostranství (VP)
- plochy smíšené obytné (S)
- plochy dopravní infrastruktury (DI)
- plochy technické infrastruktury (TI)
- plochy výroby a skladování (VS)
- plochy vodní a vodohospodářské (PV)
- plochy zemědělské (ZP)
- plochy lesní (LP)
- plochy přírodní (PN)
- plochy smíšené nezastavěného území - ochranná zeleň (SO)
- vodní zdroje
- vodojem
- hlavní vodovodní řady - rekonstrukce
- nové
- hlavní kanalizační řady
- ČOV
- rozvodi
- vedení VN 400kV
- vedení VN 110kV
- vedení VN 22kV
- transformační stanice 22/0,4kV
- VTL plynovod
- STL plynovod - nadřazená soustava
- regulační stanice VTL/STL

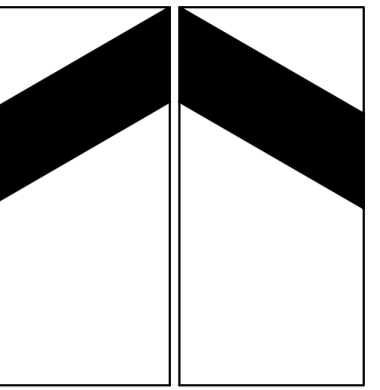

- 1, 2, 3, 4, 5, 6, 7 - plochy venkovského bydlení
- 8 - drobná a nezávadná výroba
- 11 - fotovoltaická výroba elektrické energie
- 12 - čistírna odpadních vod
- 13, 14 - úprava veřejných prostranství v centru obce
- 15 - rekonstrukce vodovodních řadů a posílení akumulace vodojemu
- 16 - ochranná zeleň
- 17 - územní rezervy (narovnáni silnice III/1879)

ZÁZNAM O ÚČINNOSTI

a) označení správního orgánu, který územní plán vydal:	Zastupitelstvo Obce Kozlovice
b) údaje o vydání: číslo jednací datum vydání datum nabytí účinnosti	
c) údaje o oprávněné úřední osobě pořizovatele: jméno a příjmení funkce podpis a otisk úředního razítka	MÚ Nepomuk, odbor OVŽP

digitální zpracování: Ing. Tomáš Křivanec, Waltrova 938/13, Plzeň

zpracoval: Ing. arch. Petr Tauš autorizovaný architekt ČKA 01041			
zpracoval: Ing. arch. Petr Tauš	formát	1000/600	
pořizovatel: MÚ Nepomuk, odbor výstavby a ŽP	datum	10/2010	
II. odůvodnění územního plánu b • koordinační výkres	měřítko	1 : 5 000	