KOZLOVICE • územní plán

změna č.1

1 : 5000

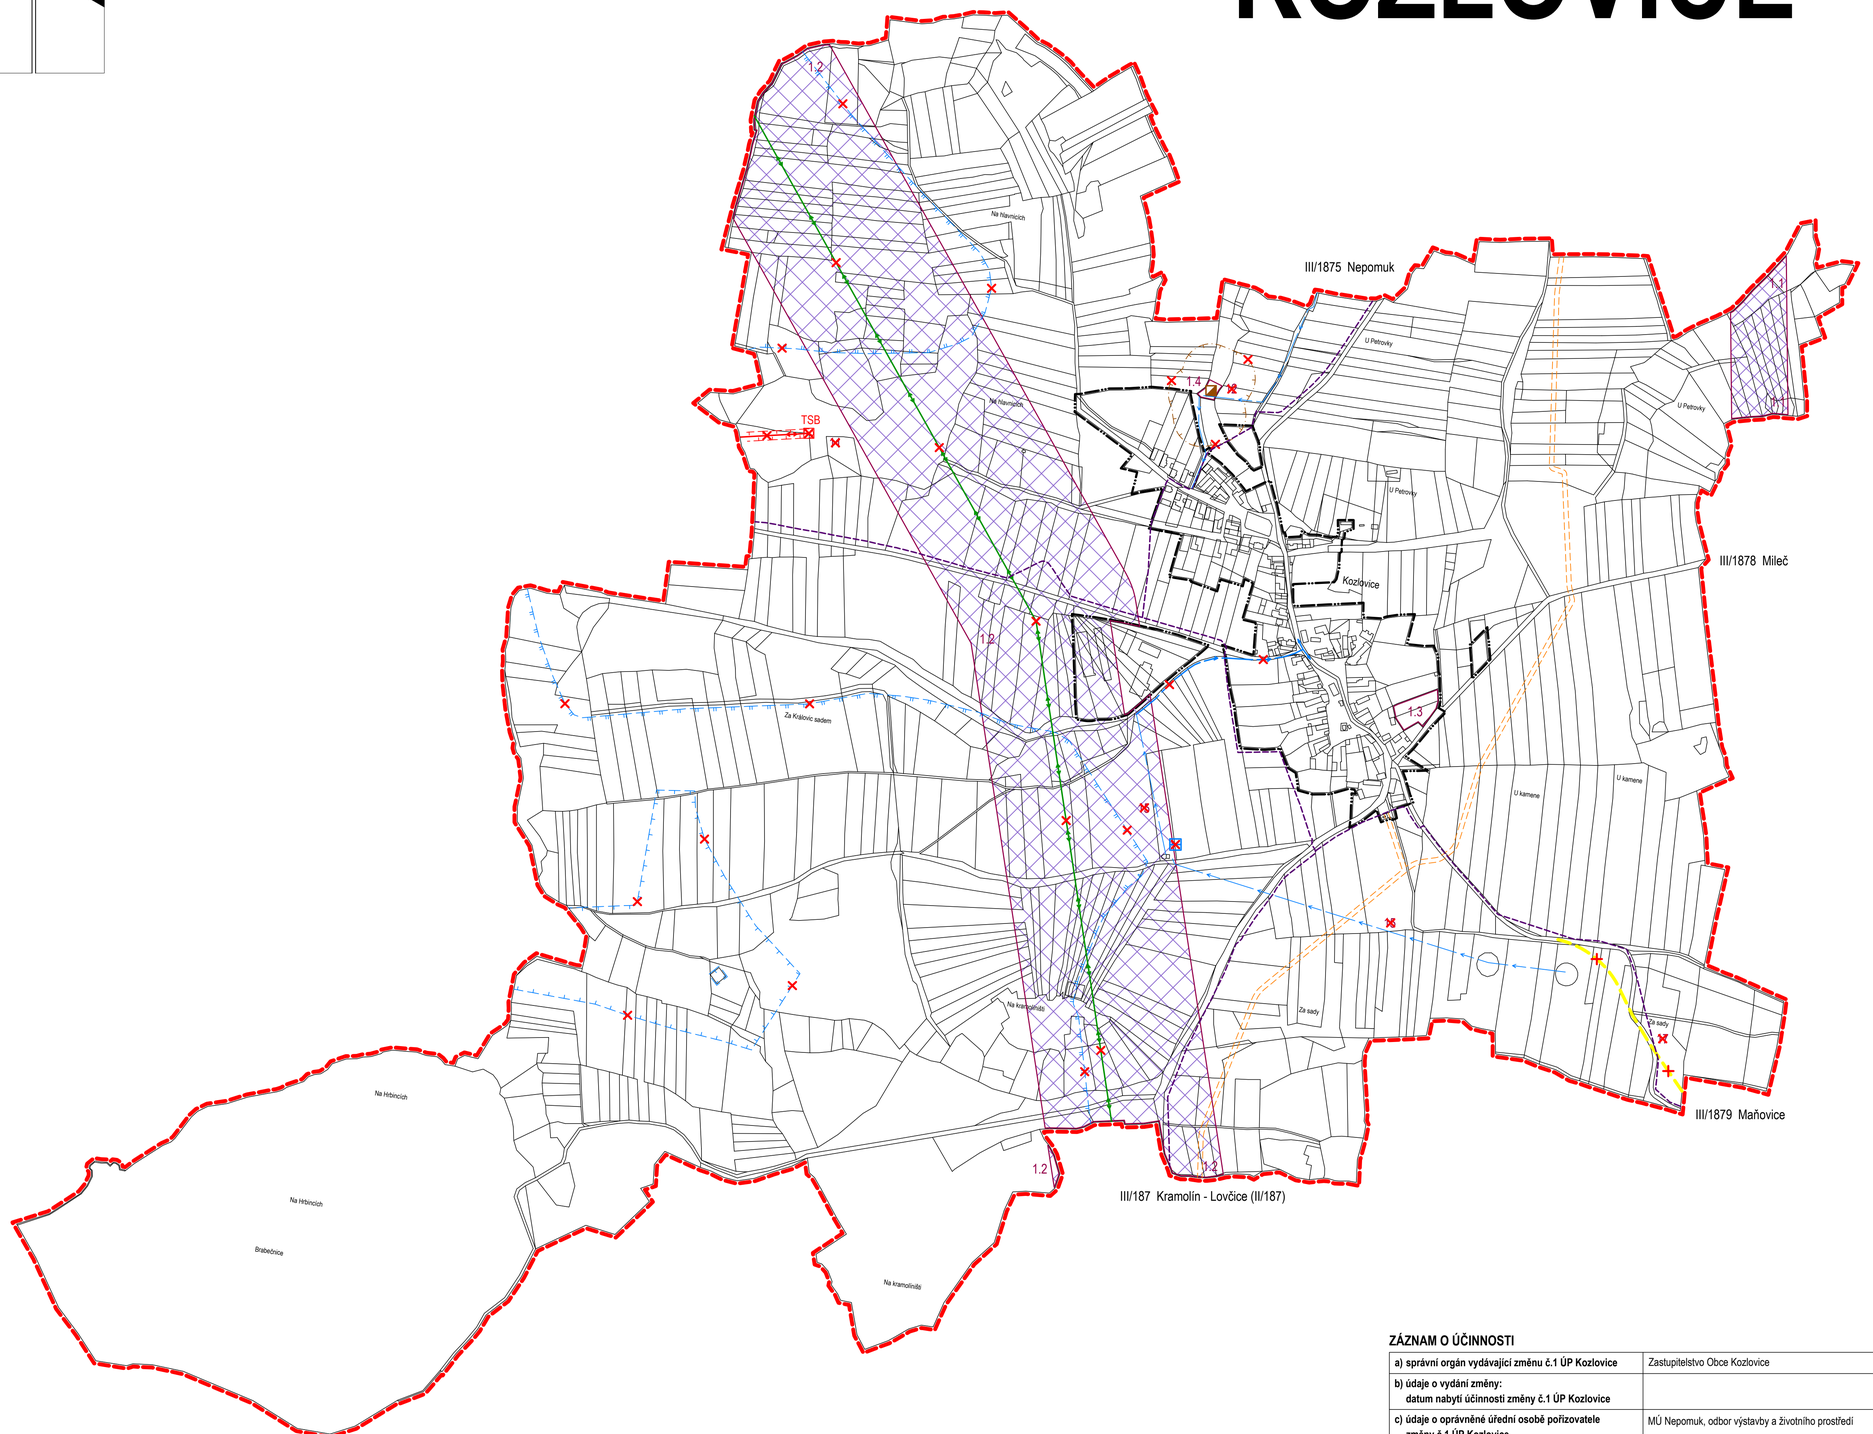

LEGENDA DOPRAVNÍ INFRASTRUKTURY:

stav	návrh	rezerva	
×	×	×	jevy změnou č.1 ÚP zrušené
			hranice řešeného území - k.ú. Kozlovice
			hranice zastavěného území - k 1.3.2022
		×	silnice III.třídy - rušeno

LEGENDA TECHNICKÉ INFRASTRUKTURY:

stav	návrh	rezerva	
	▨		koridor technické infrastruktury
			hlavní vodovodní řady
	×		hlavní vodovodní řady - rušeno
	⊠		vodojem - rušeno
	◪		ČOV
		×	vedení ZVN 400kV - rušeno
	×		vedení VN 22kV - rušeno
	⊠		transformační stanice 22/0,4kV - rušeno
			sdělovací kabelové vedení
			ochranné pásmo vodního zdroje 1°
×			ochranné pásmo vodního zdroje 1°, 2° - rušeno
		×	ochranné pásmo ČOV - rušeno
			ochranné pásmo VTL plynovodu
			ochranné pásmo vedení VN a transformační stanice

Změna č.1:

1.1 - koridor technické infrastruktury (VVN 110 kV - Nepomuk-Sušice)
1.2 - koridor technické infrastruktury (ZVN 400 kV - Kočín-Přeštice)
1.3 - plocha výroby - fotovoltaická výroba elektrické energie
1.4 - plocha technické infrastruktury - čistírna odpadních vod

Ruší se:

11 - plocha výroby - fotovoltaická výroba elektrické energie
12 - nahrazeno plochou 1.4
15 - rekonstrukce vodovodních řadů a posílení akumulace vodojemu
17 - územní rezerva (narovnání silnice III/1879)

ZÁZNAM O ÚČINNOSTI

a) správní orgán vydávající změnu č.1 ÚP Kozlovice	Zastupitelstvo Obce Kozlovice
b) údaje o vydání změny: **datum nabytí účinnosti změny č.1 ÚP Kozlovice**	
c) údaje o oprávněné úřední osobě pořizovatele změny č.1 ÚP Kozlovice jméno a příjmení: funkce: podpis a úředního razítko:	MÚ Nepomuk, odbor výstavby a životního prostředí Bc. Jaroslav Samek vedoucí odbor výstavby a životního prostředí

digitální zpracování: **Ing. Tomáš Křivanec, A1atelier, Jiráskovo náměstí 678/33, Plzeň**

zpracovatel: **Ing. arch. Petr Tauš** **autorizovaný architekt ČKA 01041**		
zpracoval: **Ing. arch. Petr Tauš**	formát	914/600
	datum	02/2024
pořizovatel: **MÚ Nepomuk, odbor výstavby a ŽP**	měřítko	1 : 5 000

A • územní plán - změna č.1

b • hlavní výkres - b2 • dopravní a technická infrastruktura