

# KOZLOVICE • územní plán

## úplné znění po změně č.1

### 1 : 5000

#### LEGENDA TECHNICKÉ INFRASTRUKTURY:

stav	návrh	
		koridor technické infrastruktury
		vodní zdroje
		vodojem + ATS
		hlavní vodovodní řady
		hlavní kanalizační řad
		ČOV
		rozvodí
		vedení ZVN 400kV
		vedení VVN 110kV
		vedení VN 22kV
		transformační stanice 22/0,4kV
		sdělovací kabelové vedení
		VTL plynovod
		STL plynovod - nadřazená soustava
		regulační stanice VTL/STL
		ochranné pásmo vodního zdroje 1°
		ochranné pásmo vedení VN a transformační stanice
		bezpečnostní pásmo VTL plynovodu
		ochranné pásmo VTL plynovodu


#### LEGENDA DOPRAVNÍ INFRASTRUKTURY:

stav	návrh	
		hranice řešeného území - k.ú. Kozlovice
		hranice zastavěného území - k 1.3.2022
		silnice III.třídy
		vybrané místní komunikace
		vybrané účelové komunikace (polní a lesní cesty)
		cyklotrasa 2041
		turistická značená trasa
		parkoviště
		ochranné pásmo silnice (15m)
		zastávka autobusu

#### Návrh dopravních úprav:

- doplnění chodníku v zastavěném území obce podél III/1875
- úprava křižovatky III/1875, III/1878 a III/1879

- 1, 4, 5, 6, 7 - plochy venkovského bydlení
- 8 - drobná a nezávadná výroba
- 13, 14 - úprava veřejných prostranství v centru obce
- 16 - ochranná zeleň
- 1.1 - koridor technické infrastruktury (VVN 110 kV - Nepomuk-Sušice)
- 1.2 - koridor technické infrastruktury (ZVN 400 kV - Kočín-Přeštice)
- 1.3 - plocha výroby - fotovoltaická výroba elektrické energie
- 1.4 - plocha technické infrastruktury - čistírna odpadních vod

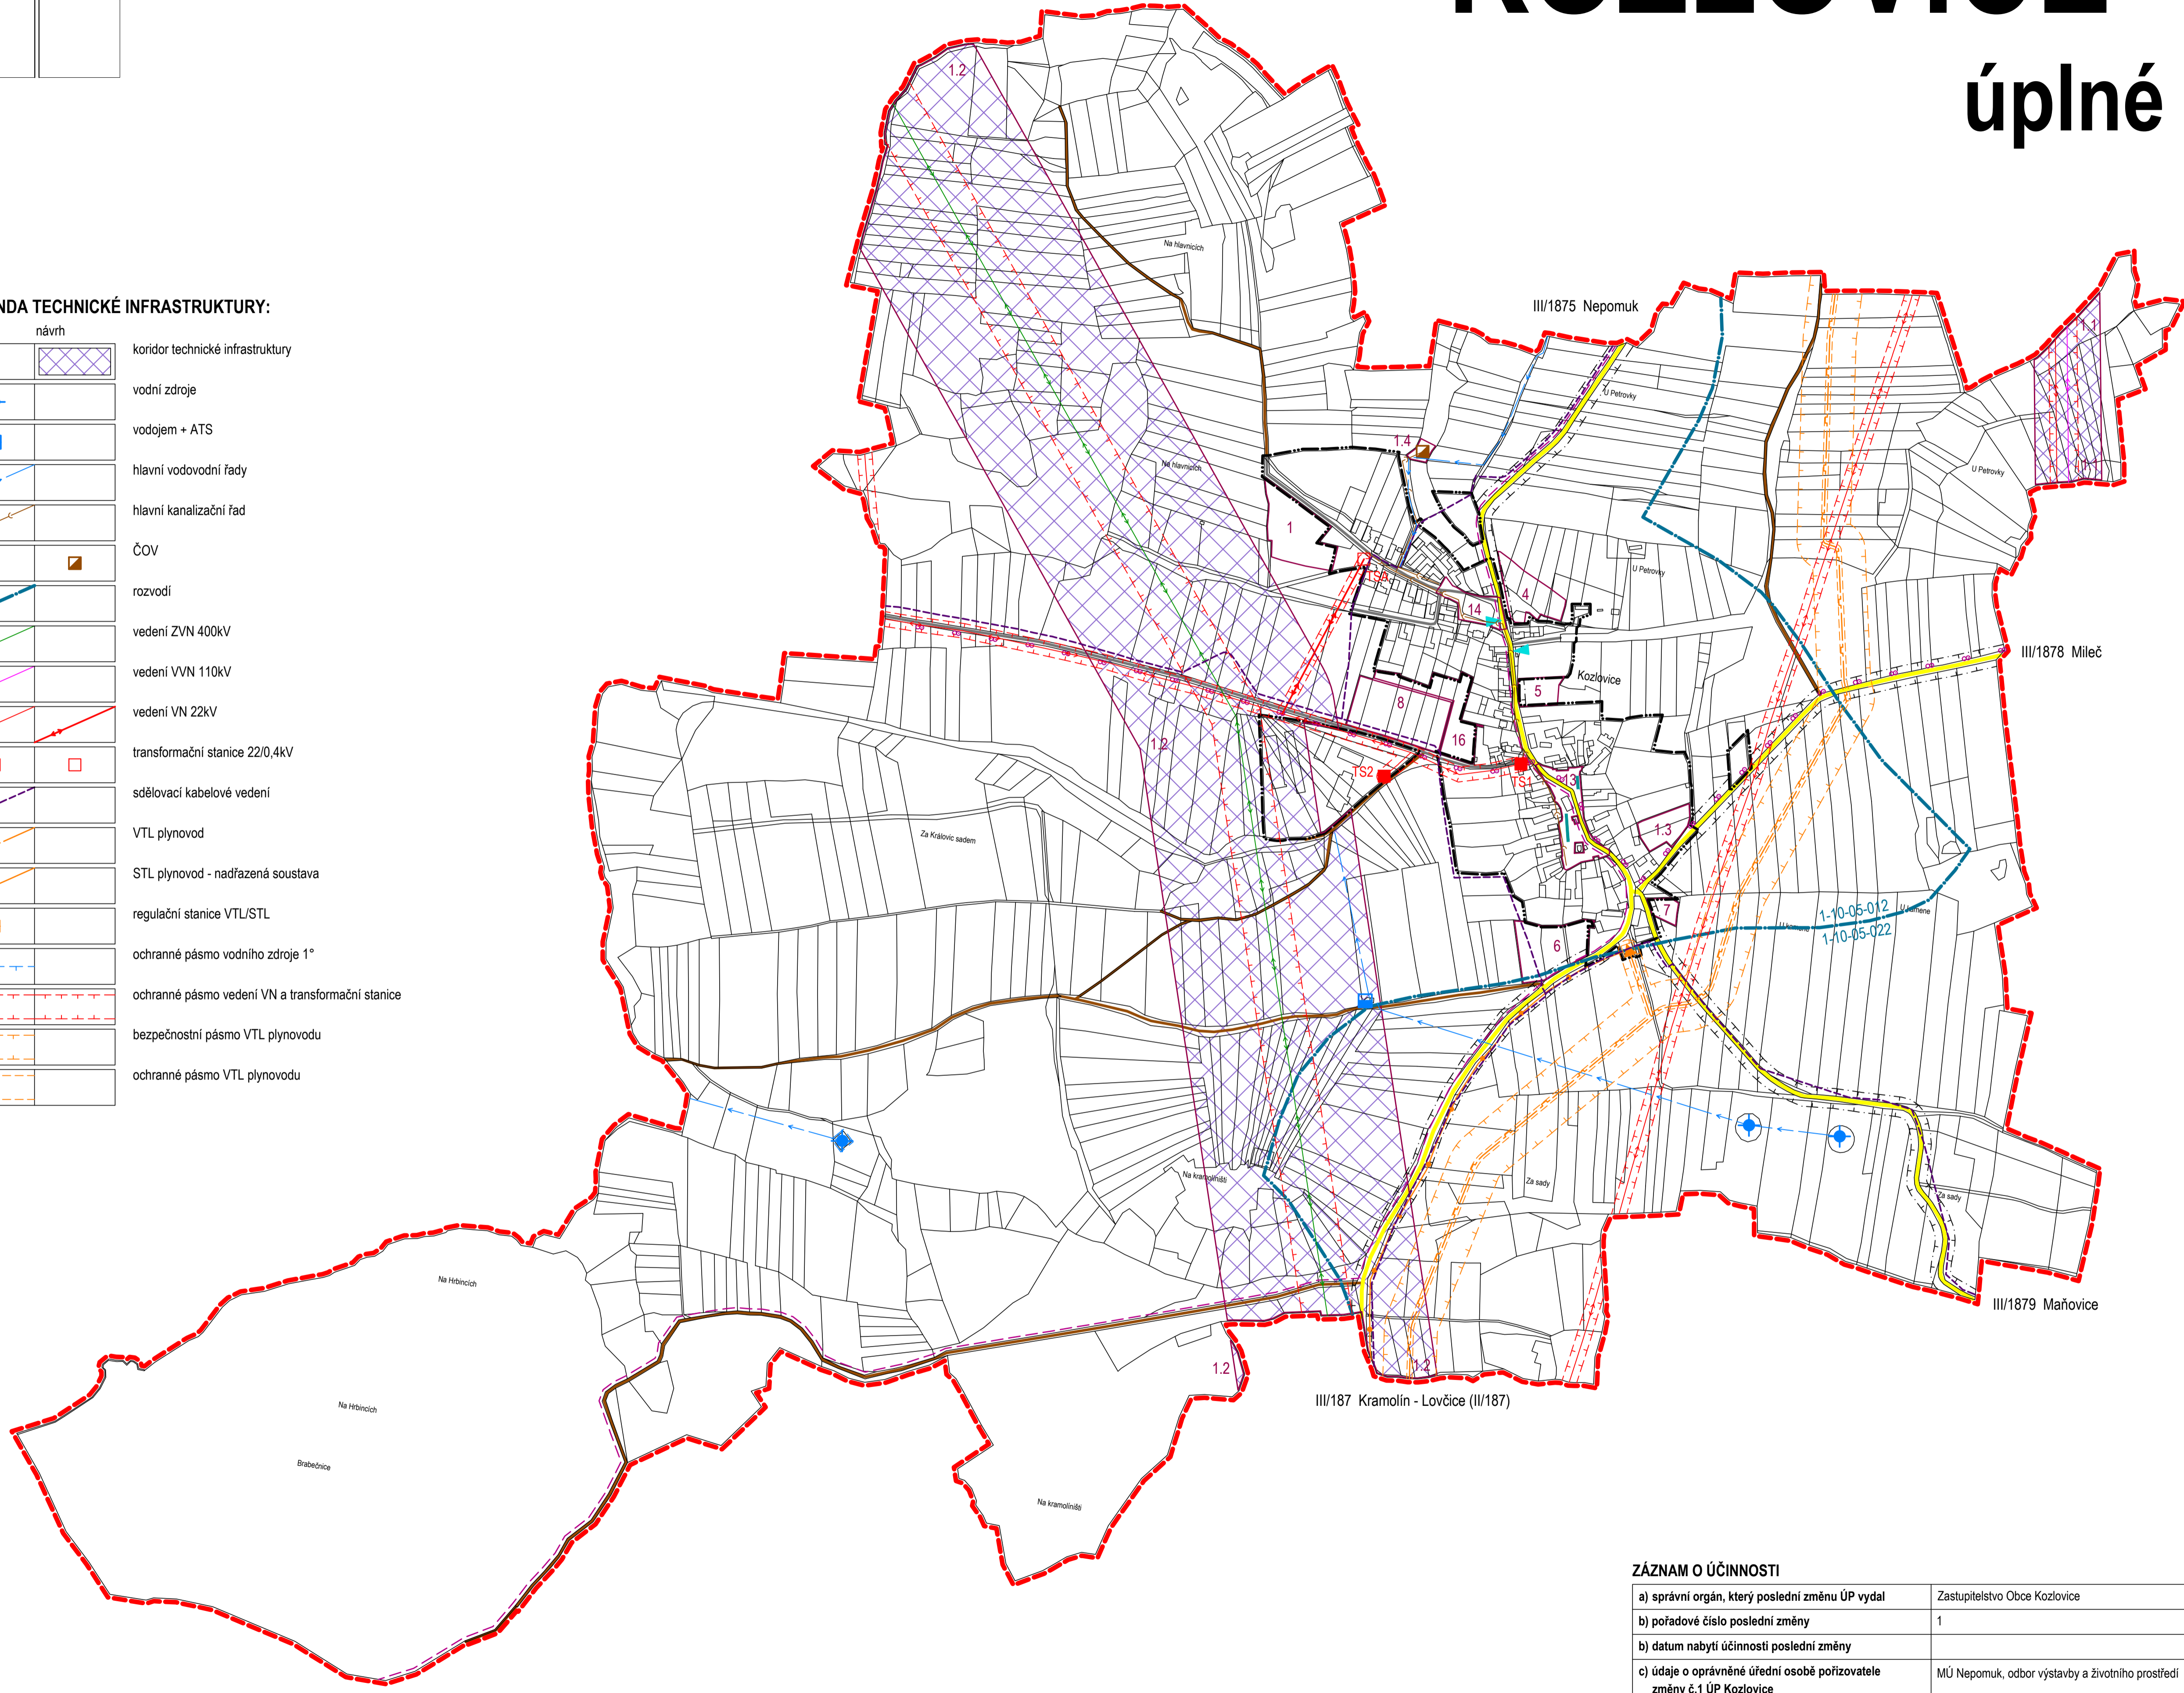

#### ZÁZNAM O ÚČINNOSTI

a) správní orgán, který poslední změnu ÚP vydal	Zastupitelstvo Obce Kozlovice
b) pořadové číslo poslední změny	1
b) datum nabytí účinnosti poslední změny	
c) údaje o oprávněné úřední osobě pořizovatele změny č.1 ÚP Kozlovice	MÚ Nepomuk, odbor výstavby a životního prostředí
jméno a příjmení:	Bc. Jaroslav Samek
funkce:	vedoucí odbor výstavby a životního prostředí
podpis a úředního razítka:	

digitální zpracování: Ing. Tomáš Křivanec, A1atelier, Jiráskovo náměstí 678/33, Plzeň

zpracovatel:		Ing. arch. Petr Tauš	
autorizovaný architekt ČKA 01041			
zpracoval:		formát	914/600
Ing. arch. Petr Tauš		datum	02/2024
pořizovatel: MÚ Nepomuk, odbor výstavby a ŽP	měřítko	1 : 5 000	
Úplné znění ÚP po změně č.1			
b • hlavní výkres - b2 • dopravní a technická infrastruktura			